


**SOVRAPPOSIZIONE CDM ESISTENTI CON CDM DI PROGETTO - AMBITO 3**


**SCALA 1:2000**

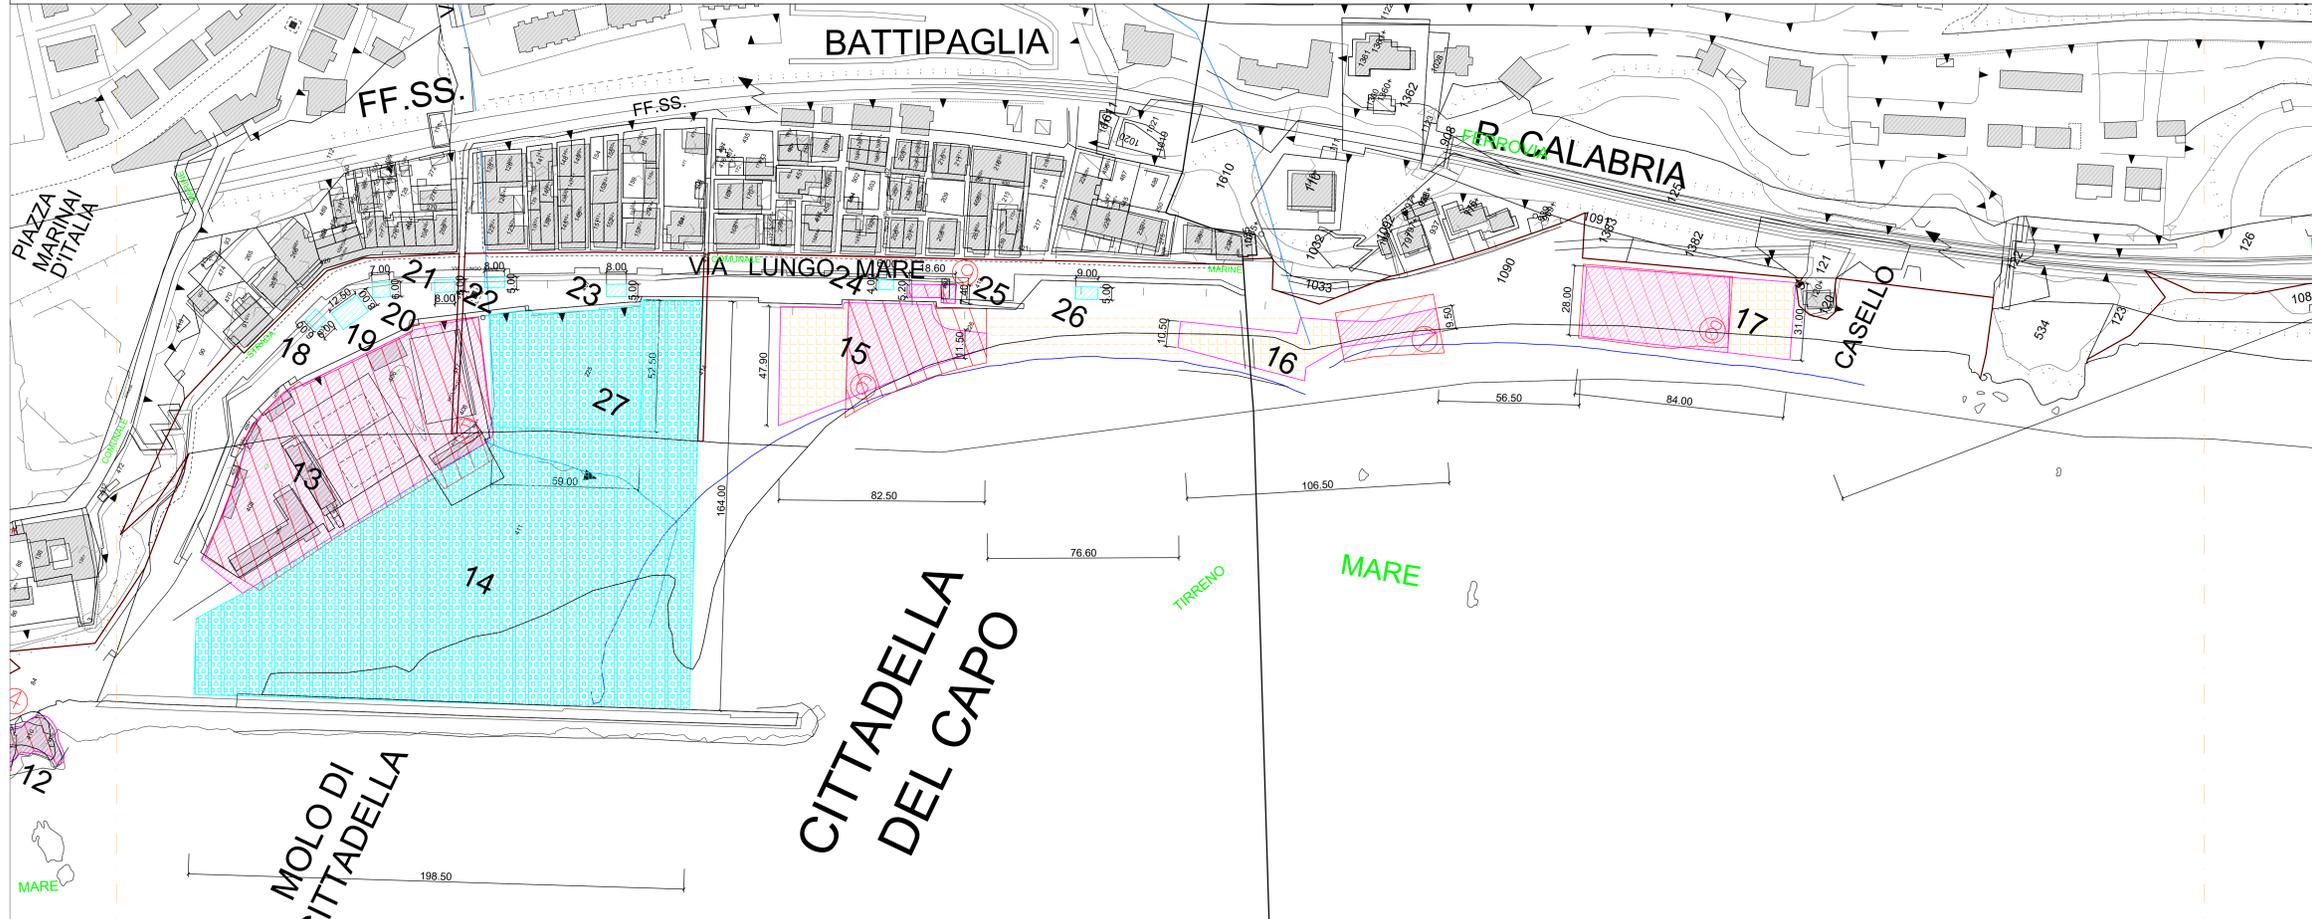

**LEGENDA**


- LIMITE CONFINE COMUNALE
- LIMITE AREA DEMANIALE
- LINEA DI BATTIGIA LUGLIO 2018
- CORSI D'ACQUA
- CDM ESISTENTI
- LOTTI DA ASSEGNARE CON PROCEDURA A EVIDENZA PUBBLICA A SEGUITO DELL'APPROVAZIONE DEL PIANO
- LOTTI DA ASSEGNARE CON PROCEDURA A EVIDENZA PUBBLICA A SEGUITO DELLA SCADENZA DELLE CDM ESISTENTI
- ADEGUAMENTO POSSIBILE DA RICHIEDERE IN AMPL. PER LA C.D.M.
- DARSENA DA REALIZZARE A SEGUITO DELL'APPROVAZIONE DEL PIANO
- LOTTO UTILIZZATO PER EVENTI E MANIFESTAZIONI SPORTIVE TEMPORANEE FINO ALLA REALIZZAZIONE DELLA DARSENA.

**QUADRO UNIONE AMBITI TERRITORIALI**

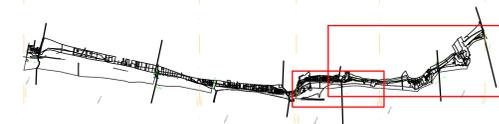

**SOVRAPPOSIZIONE CDM ESISTENTI CON CDM DI PROGETTO - AMBITO 4**

**SCALA 1:2000**

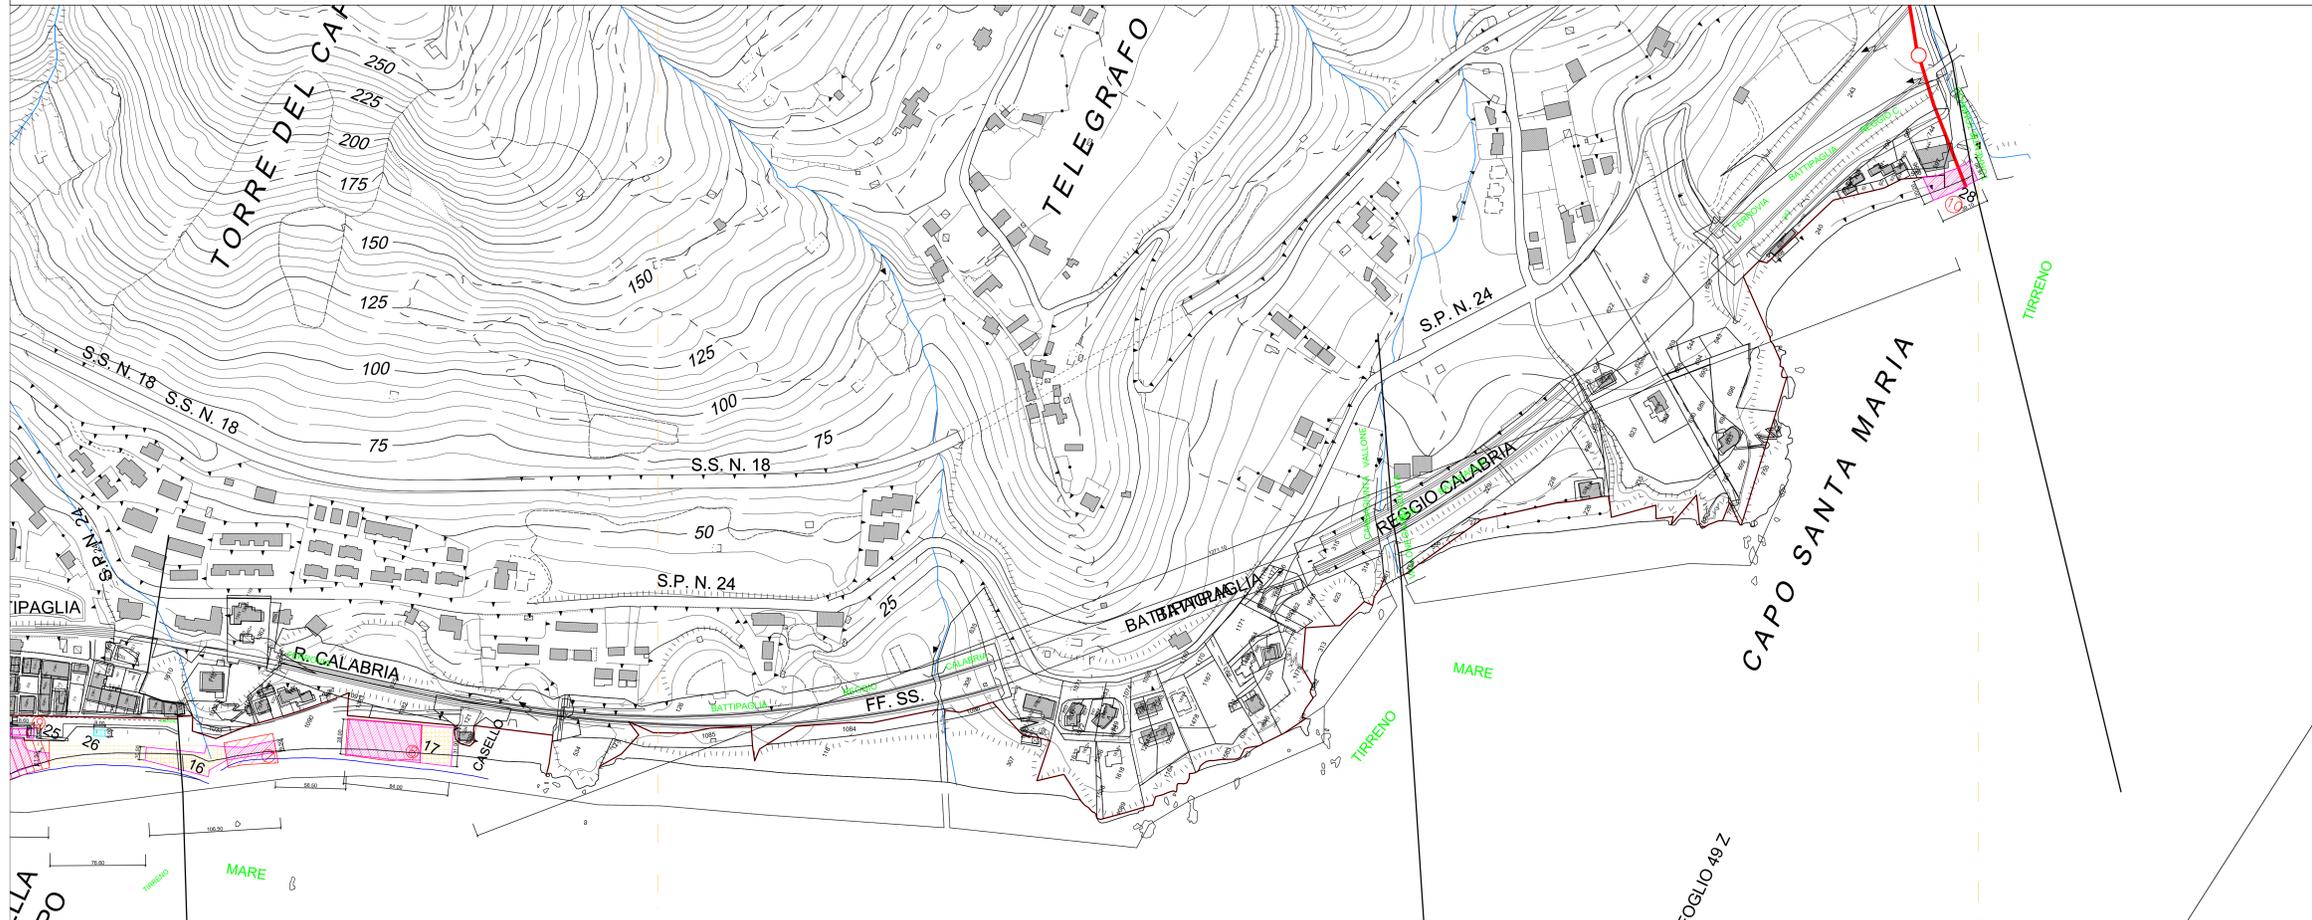



**COMUNE DI BONIFATI**  
PROVINCIA DI COSENZA

---

**AMMINISTRAZIONE COMUNALE DI BONIFATI**

---

**Progettazione:**  
Ufficio Tecnico Comunale  
Settore IV Urbanistica e Demanio Marittimo  
Deliberazione del Commissario ad acta

---

**Gruppo di lavoro:**  
Ing. Giuseppe Maurizio Arieta  
Dot.ssa Geol. Nadine Cetraro - Studio Geologico

---

**IL RUP**  
Ing. Giuseppe Maurizio Arieta

---

**Approvazioni:**

---

**Redazione Piano:**  
Elaborato: Tav. 23.2

PIANO COMUNALE SPIAGGIA (PCS)  
L.R. n. 19/2002 e s.m.i. "Norme per la tutela, governo e uso del territorio"  
L.R. n. 17/2006 e s.m.i. "Norme per l'esercizio delle funzioni amministrative sulle aree del Demanio Marittimo"

QUADRO PROGETTUALE SOVRAPPOSIZIONE AMBITI 3-4

