


SOVRAPPOSIZIONE CDM ESISTENTI CON CDM DI PROGETTO - AMBITO 1


SCALA 1:2000

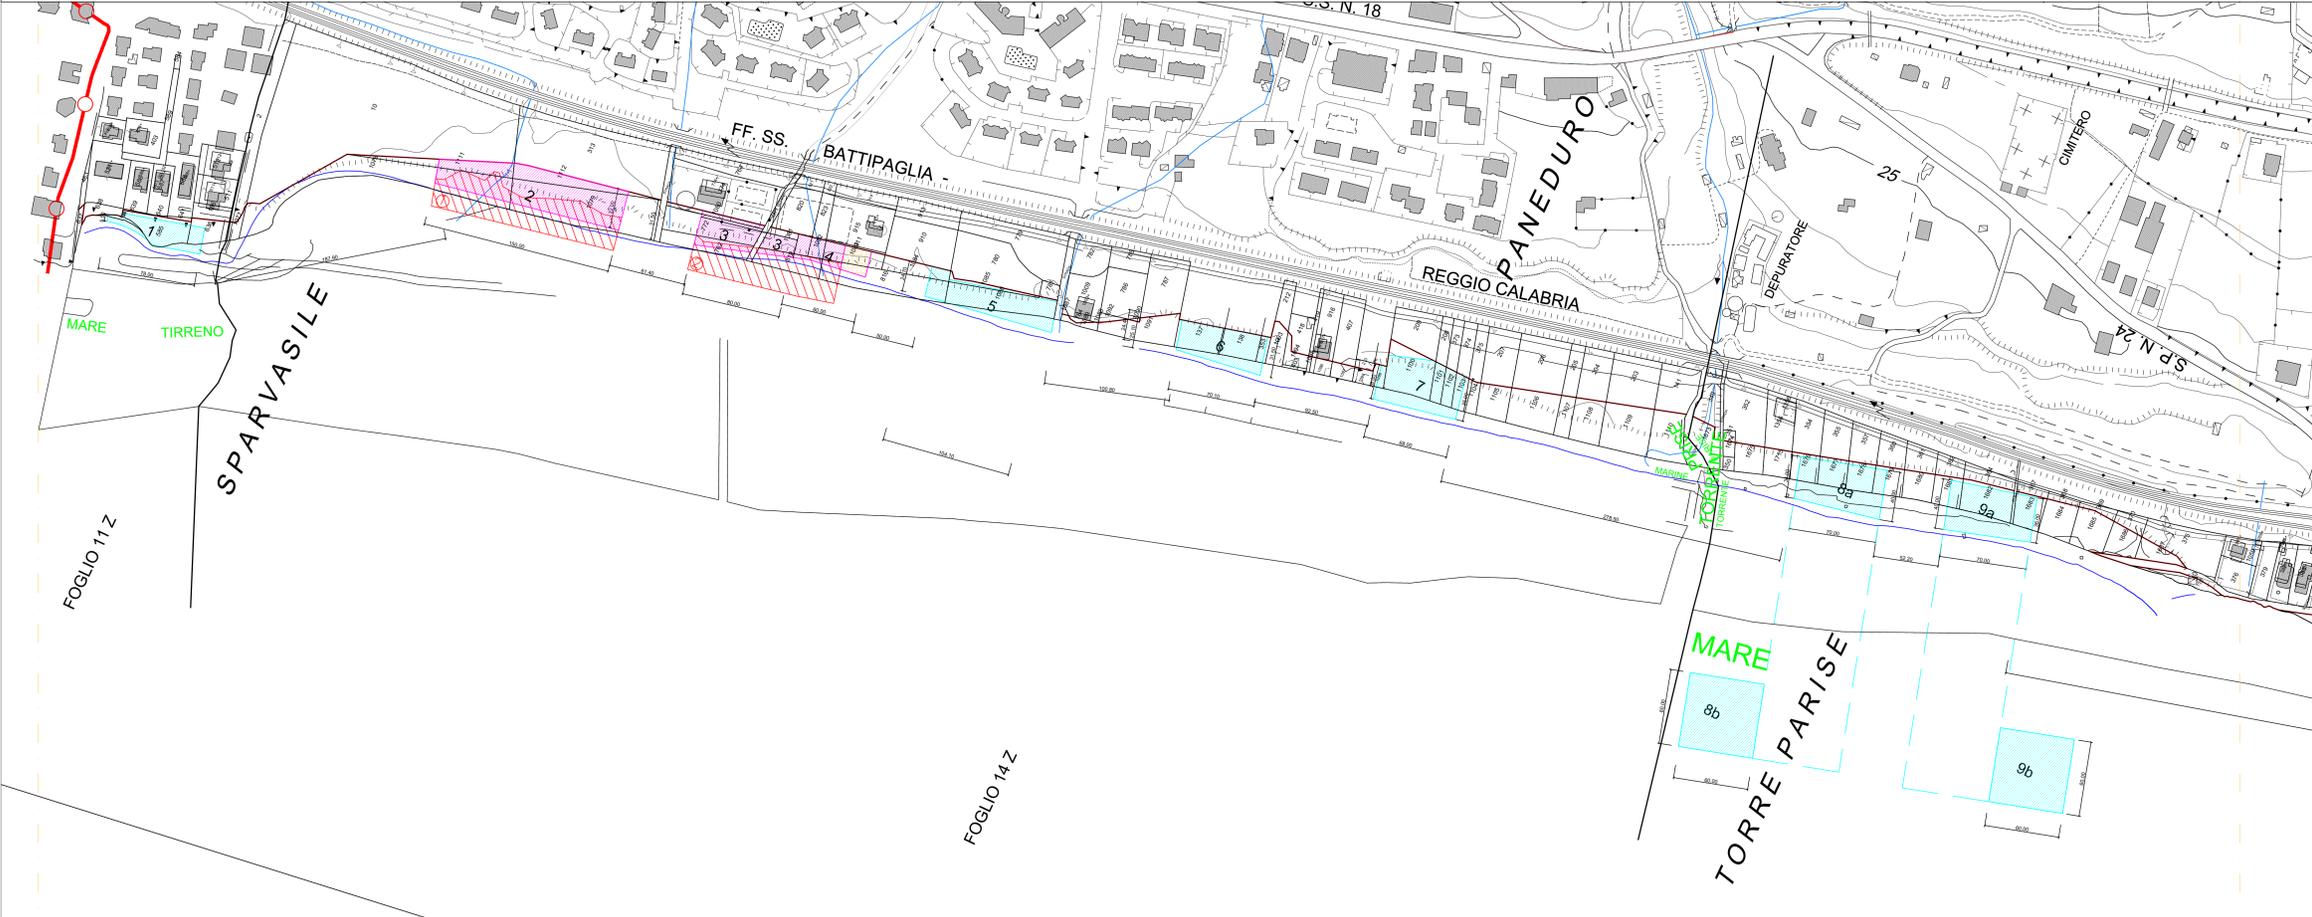

LEGENDA


- LIMITE CONFINE COMUNALE
- LIMITE AREA DEMANIALE
- LINEA DI BATTIGIA LUGLIO 2018
- CORSI D'ACQUA
- CDM ESISTENTI
- LOTTI DA ASSEGNARE CON PROCEDURA A EVIDENZA PUBBLICA A SEGUITO DELL'APPROVAZIONE DEL PIANO
- LOTTI DA ASSEGNARE CON PROCEDURA A EVIDENZA PUBBLICA A SEGUITO DELLA SCADENZA DELLE CDM ESISTENTI
- ADEGUAMENTO POSSIBILE DA RICHIEDERE IN AMPL. PER LA C.D.M.
- DARSENA DA REALIZZARE A SEGUITO DELL'APPROVAZIONE DEL PIANO

QUADRO UNIONE AMBITI TERRITORIALI

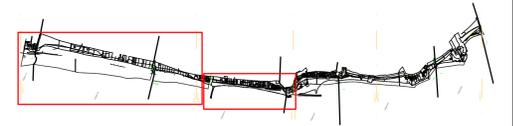

SOVRAPPOSIZIONE CDM ESISTENTI CON CDM DI PROGETTO - AMBITO 2

SCALA 1:1000

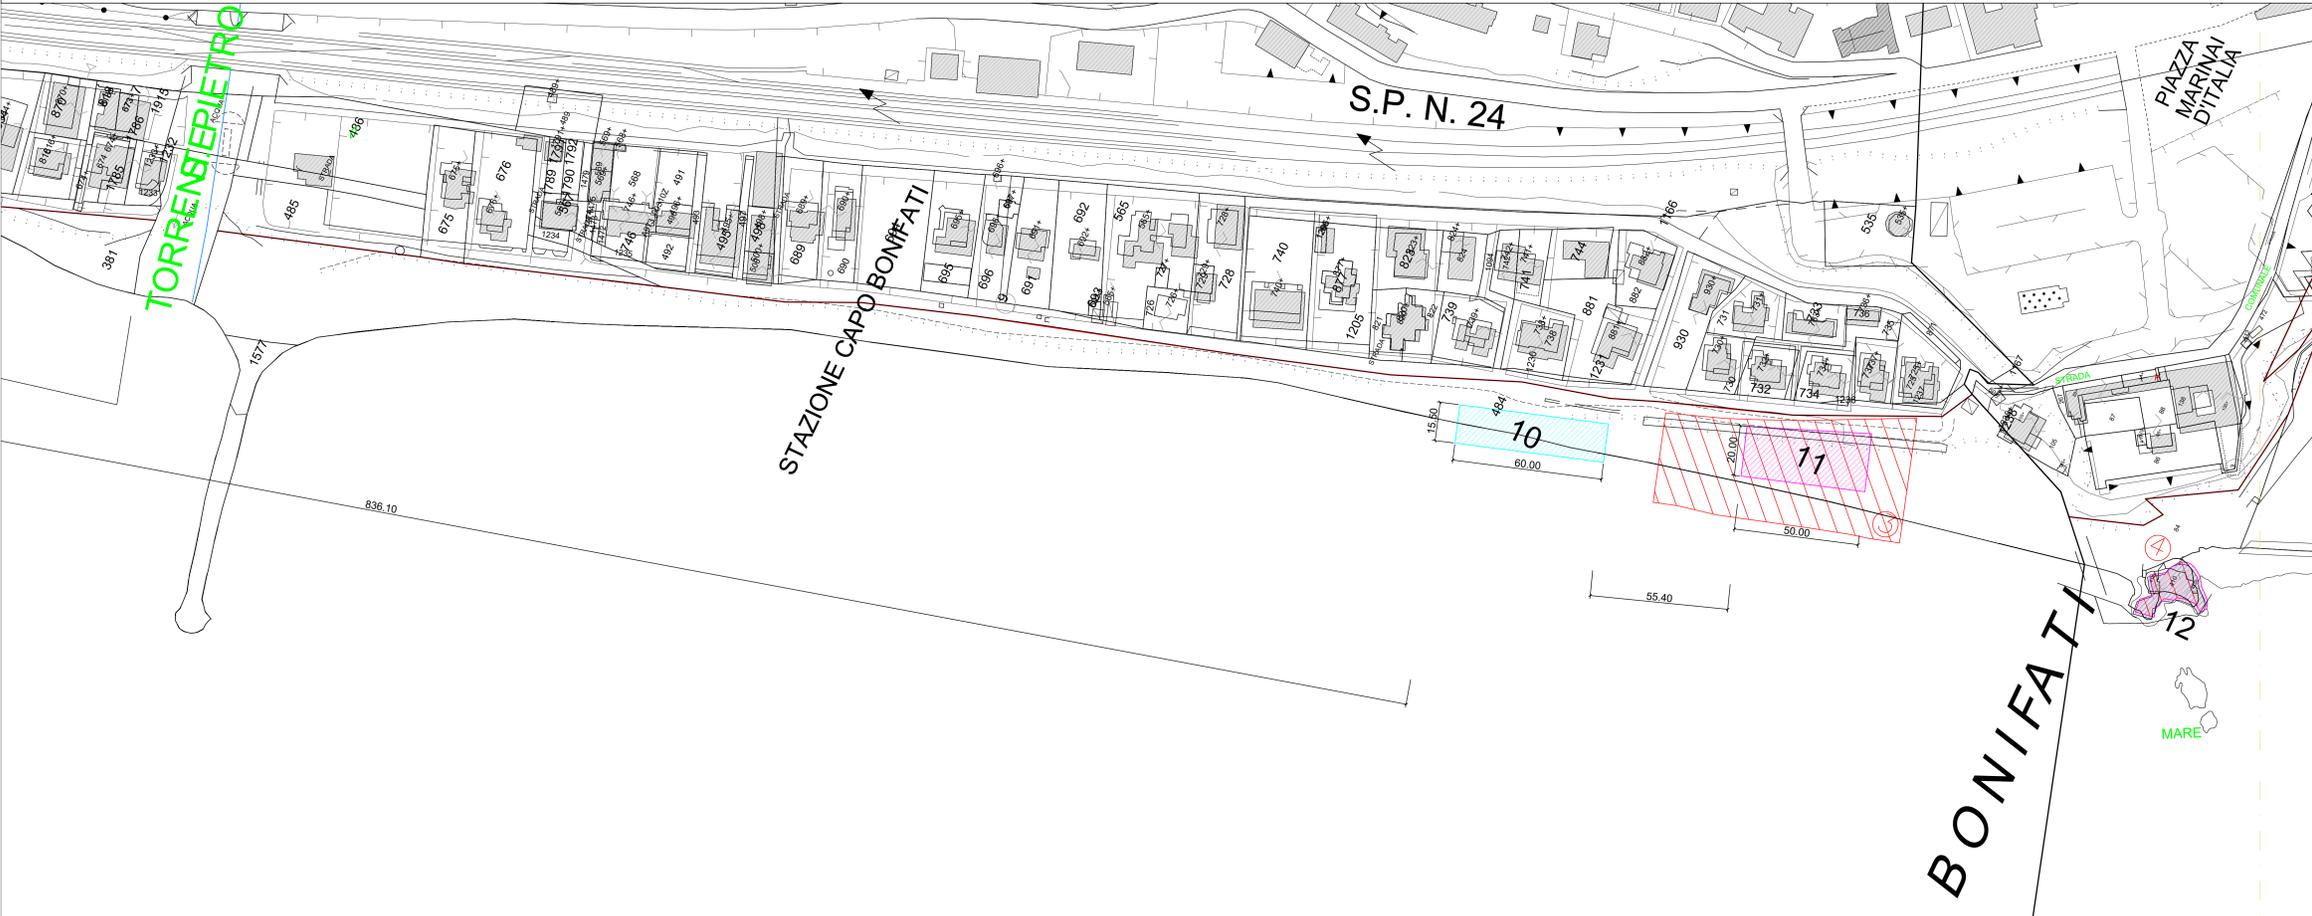



COMUNE DI BONIFATI
PROVINCIA DI COSENZA

AMMINISTRAZIONE COMUNALE DI BONIFATI

Progettazione:
Ufficio Tecnico Comunale
Settore IV Urbanistica e Demanio Marittimo
Deliberazione del Commissario ad acta

Gruppo di lavoro:
Ing. Giuseppe Maurizio Arieta
Dot.ssa Geol. Nadina Catraro - Studio Geologico

IL RUP
Ing. Giuseppe Maurizio Arieta

Approvazioni:

Redazione Piano:

Elaborato: Tav. 2.3.1

PIANO COMUNALE SPIAGGIA (PCS)
L.R. n. 19/2002 e s.m.i. "Norme per la tutela, governo e uso del territorio"
L.R. n. 17/2005 e s.m.i. "Norme per l'esercizio delle deleghe delle funzioni amministrative sulle aree del Demanio Marittimo"

QUADRO PROGETTUALE
SOVRAPPOSIZIONE AMBITI 1-2

